

ΕΦΗΜΕΡΙΣ ΤΗΣ ΚΥΒΕΡΝΗΣΕΩΣ
ΤΗΣ ΕΛΛΗΝΙΚΗΣ ΔΗΜΟΚΡΑΤΙΑΣ

ΑΘΗΝΑ 14 ΝΟΕΜΒΡΙΟΥ 1991	ΤΕΥΧΟΣ ΤΕΤΑΡΤΟ	ΑΡΙΘΜΟΣ ΦΥΛΛΟΥ 832

ΠΕΡΙΕΧΟΜΕΝΑ

ΑΠΑΛΛΟΤΡΙΩΣΕΙΣ

ΑΠΟΦΑΣΕΙΣ

Αριθ. 1090538/6506/0010 (1)

Αναγκαστική απαλλοτρίωση στην περιοχή του Νομού Βοιωτίας για την κατασκευή αντιπλημμυρικών έργων λεχάνης Βοιωτικού Κηφισού.

ΟΙ ΥΠΟΥΡΓΟΙ ΟΙΚΟΝΟΜΙΚΩΝ ΚΑΙ ΠΕΡΙΒΑΛΛΟΝΤΟΣ, ΧΩΡΟΤΑΞΙΑΣ ΚΑΙ ΔΗΜ. ΕΡΓΩΝ

Έχοντας υπόψη:

1. Τις διατάξεις του Ν.Δ/τος 797/1971 «περί αναγκαστικών απαλλοτριώσεων» σε συνδυασμό με τις διατάξεις του Β.Δ/τος 139/1971 «περί της αρμοδιότητος των Νομαρχών προς κήρυξιν αναγκαστικών τινων απαλλοτριώσεων».

2. Τις διατάξεις του άρθρου 33 του Ν.Δ/τος 3881/1958 «περί έργων εγγείων βελτιώσεων».

3. Την Υ.1489/1076692/1224/0006Α/23.8.91 (ΦΕΚ 692/26.8.91 τ.Β') κοινή απόφαση του Πρωθυπουργού και του Υπουργού Οικονομικών, σχετικά με την ανάθεση αρμοδιοτήτων στον Υφυπουργό Οικονομικών, αποφασίζουμε:

Κηρύσσουμε την αναγκαστική απαλλοτρίωση για λόγους δημόσιας ωφέλειας και ειδικότερα για την κατασκευή αντιπλημμυρικών έργων λεκάνης Βοιωτικού Κηφισού, έκτασης 331.037,20 μ2 που βρίσκεται στο Νομό Βοιωτίας και φαίνεται στο με κλίμακα 1.500 αριθ. σχεδίου 91.2.1 (1-5)/ΚΔ/5.7.91 (φύλλα 5) κτηματολογικό διάγραμμα και στον αριθ. σχεδ. 91.2.2/ΚΔ/5.7.91 κτηματολογικό πίνακα του Νικολάου Μπουτρη τα οποία έχουν θεωρηθεί από το Δ/ντή της Δ/νσης Τοπογραφήσεων και Απαλλοτριώσεων (Δ12) του Υπουργείου Περιβάλλοντος, Χωροταξίας και Δημοσίων Έργων Κ. Δεσύπρη στις 25.7.1991.

Στην έκταση που απαλλοτριώνεται προβάλλουν δικαιώματα κυριότητας οι:

1) Βασίλειος Κατσίκας, 2) Αστέρω Οικονόμου, κ.λπ.

Η απαλλοτρίωση κηρύσσεται υπέρ του Δημοσίου και με δαπάνη του, που θα αντιμετωπιστεί από τις πιστώσεις για έργα Δημοσίων Επενδύσεων αρμοδιότητας Υπουργείου Περιβάλλοντος, Χωροταξίας και Δημοσίων Έργων (αριθμός έργου 8372009 της ΣΑΕ 072/2).

Η απόφαση αυτή να δημοσιευθεί στην Εφημερίδα της Κυβερνήσεως.

Αθήνα, 23 Οκτωβρίου 1991

ΟΙ ΥΠΟΥΡΓΟΙ

ΥΦΥΠΟΥΡΓΟΣ ΟΙΚΟΝΟΜΙΚΩΝ	ΠΕΡΙΒ/ΝΤΟΣ, ΧΩΡ/ΞΙΑΣ ΚΑΙ ΔΗΜ. ΕΡΓΩΝ
Κ. ΓΙΑΤΡΑΚΟΣ	**ΑΧ. ΚΑΡΑΜΑΝΛΗΣ**

ΠΟΛΕΟΔΟΜΙΑ

ΑΠΟΦΑΣΕΙΣ

Αριθ. 3747 (2)

Τροποποίηση ρυμοτομικού σχεδίου Παπαδατών Μεσολογγίου Ν. Αιτωλ/νίας.

Η ΝΟΜΑΡΧΗΣ ΑΙΤΩΛΙΑΣ ΚΑΙ ΑΚΑΡΝΑΝΙΑΣ

Έχοντας υπόψη:

1. Τις διατάξεις του από 17.7.1923 «περί σχεδίων πόλεων», όπως τροποποιήθηκε μεταγενέστερα.

2. Τις διατάξεις του Α.Ν. 314/68, όπως τροποποιήθηκαν και συμπληρώθηκαν με το Ν.Δ. 1018/71.

3. Τις διατάξεις του Ν. 3200/55 «περί διοικητικής αποκεντρώσεως», όπως τροποποιήθηκαν και συμπληρώθηκαν μεταγενέστερα.

4. Τις διατάξεις του Π.Δ. 2.4/14.5.85 (ΦΕΚ 225/Δ'/85) «Μεταβίβαση αρμοδιοτήτων στους Νομάρχες για την έγκριση και τροποποίηση ρυμοτομικών σχεδίων, καθώς και όρων και περιορισμών δόμησης αγροτικών οικισμών».

5. Την 1/1961 εγκύκλιο του ΥΠΔΕ «Απαιτούμενα δικαιολογητικά για την έγκριση και τροποποίηση εγκεκριμένων σχεδίων πόλεων».

6. Την 43/1991 απόφαση του Κοινοτικού Συμβουλίου Παπαδατών Μεσολογγίου, κατά της οποίας δεν υποβλήθηκαν ενστάσεις.

7. Την 2736/11.10.91 εισήγηση του Τμήματος Πολεοδομίας και ΠΕ της Νομαρχίας και

8. Τη σύμφωνη γνωμοδότηση του Συμβουλίου Χωροταξίας, Οικισμού και Περιβάλλοντος του Νομού μας, που διατυπώθηκε στο 20/1991 (θέμα 2ο) πρακτικού αυτού, και του οποίου αποδεχόμαστε τις απόψεις, αποφασίζουμε:

Εγκρίνουμε την τροποποίηση του ρυμοτομικού σχεδίου της Κοινότητας Παπαδατών Μεσολογγίου και συγκεκριμένα την ένταξη στο σχέδιο πόλεως και τον χαρακτηρισμό ως δρόμου του σχεδίου, του δρόμου που απεικονίζεται με τα στοιχεία Α, Β, Κ', Κ, Ι, Θ, Χ, Φ, Ψ, Β', Ε', Ζ', Η', Α', Π', Ρ', Τ, Υ', Φ', Χ', Α στο από 21.6.91 τοπογραφικό διάγραμμα της Μηχανικού Παρθενίας Τζωρτζολάκη.

Η απόφαση αυτή να δημοσιευθεί στην Εφημερίδα της Κυβερνήσεως.

Μεσολόγγι, 24 Οκτωβρίου 1991

Η Νομάρχης κ.α.α.
ΣΠΥΡΟΣ ΠΕΤΡΟΥ

ΤΕΧΝΙΚΟ ΓΡΑΦΕ[ΙΟ]

εργοδότης: Τζαβέλας Πολύκαρπος [illegible]

έργο: ΤΟΠΟΓΡΑΦΙΚΟ ΔΙΑΓΡΑΜΜΑ

θέση έργου: ΠΑΠΑΔΑΤΕΣ

θέμα σχεδίου: ΤΡΟΠΟΠΟΙΗΣΗ ΣΧΕΔΙΟΥ [illegible]

αύξων αριθμός έργου:

αριθμός σχεδίου: 3

κλίμακα: 1:500

ημερομηνία: 21-6-1991


ο μηχανικός:
ΠΑΡΘΕΝΑ Δ. ΤΖΟΡΤΖΟΠΟΥΛΟΥ
ΤΟΠΟΓΡΑΦΟΣ ΜΗΧΑΝΙΚΟΣ ΕΜΠ

έλεγχος: [illegible]

ΚΤΗΜΑΤΟΛΟΓΙΚΟΣ ΠΙΝΑΚΑΣ

1	Πεζιναρόνας Θωμάς Αντώνιος	(ΑΒΓΔΑ)	= 170,25 Μ²
2	Βασιλάκης Ευάγγελος	(ΒΓΕΗ'Β)	= 149,50 Μ²
3	Βασιλάκης Αναστάσιος [illegible]	(ΕΖΗΗ'Ε)	= 99,00 Μ²
4	Λαγός Κων/νος Κων/νος	(ΖΗΘΙΚΖ)	= 70,13 Μ²
5	Φλωρόπουλος Μιχαήλος Αθανάσιος	(ΗΘΛΟΞΝΜΛΗ)	= 280,00 Μ²
6	Τζαβέλας Πολύκαρπος Δημήτριος	(ΠΟΡΣΤΥΦΧΠ)	= 155,42 Μ²
7	Τζαβέλας Πολύκαρπος Δημήτριος	(Φ.Ψ.Α'Β'Φ)	= 45,00 Μ²
8	Τσάτσος Δημήτριος Δήμητρος	(Α'Β'Ε'Δ'Γ'Α')	= 93,50 Μ²
9	Καραβίδα Μαρία σύζ. Δημητρίου	(Ζ'Η'Ι'Κ'Ζ')	= 32,00 Μ²
10	[illegible] Παναγιώτης Αθανάσιος	(Λ'Μ'Ν'Ξ'Ο'Π'Λ')	= 249,90 Μ²
11	[illegible] Νικόλαος Ιωάννης	(Ο'Π'Ρ'Σ'Ο')	= 261,90 Μ²
12	Κωνσταντίνου Νικόλαος Σοφία	(Ρ'Τ'Υ'Φ'Χ'Ψ'Ω'Α"Γ)	= 300,00 Μ²
		ΣΥΝΟΛΟΝ	1906,60 Μ²

Το παρόν τοπογραφικό διάγραμμα συνοδεύει το υπ' αριθ. 2736/11-10-1991 έγγραφο της Υπηρεσίας μας
11-10-1991
Ο Διευθυντής

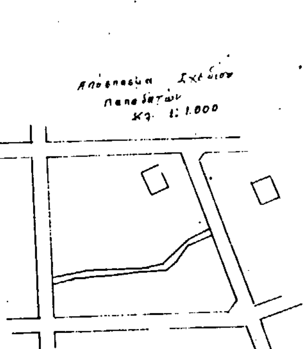

ΟΡΟΙ ΔΟΜΗΣΗΣ (Β.Δ. της 1-9-1969, Φ.Ε.Κ. 164) (εντός πλαισίου)

	Καν.	παρέκκλ.	προ 1-9-69
α	13	13	8
β	25	16	12
ε	100	100	150
η	40%	50%	50%

Αριθ. 4527 (3)

Έγκριση της πολεοδομικής μελέτης τμήματος οικισμού Βασιλικής Ν. Τρικάλων.

Ο ΝΟΜΑΡΧΗΣ ΤΡΙΚΑΛΩΝ

Έχοντας υπόψη:

1. Τις διατάξεις του από 17.7.23 Ν.Δ/τος «Περί σχεδίων πόλεων κ.λπ.» όπως τροποποιήθηκε και συμπληρώθηκε μεταγενέστερα.
2. Τις διατάξεις του Ν. 1337/83 (ΦΕΚ 33/Α).
3. Τις διατάξεις του Ν. 1588/85 (ΦΕΚ 137/Α).
4. Το από 20.8.85 Π.Δ. (414 Δ'/30.8.85) «Πολεοδόμηση και επέκταση οικισμών της Χώρας μέχρι 2000 κατοίκους» και τροποποίηση του από 24.4.85 Π.Δ. (ΦΕΚ 181/Δ').
5. Το Π.Δ. 183/86 (ΦΕΚ 70 Α/5.6.86) «Έγκριση τροποποιήσεων και καθορισμός όρων και περιορισμών δόμησης από τους Νομάρχες».
6. Την απόφαση 13/90 του Κοινοτικού Συμβουλίου Βασιλικής και την γνωμοδότηση 1η/πρ.23ο/25.9.91 του Συμβουλίου ΧΟΠ του Νομου Τρικάλων, υπέρ της έγκρισης της Πολεοδομικής μελέτης του τμήματος του οικισμού Βασιλικής.
7. Την αρ. 6786/7.8.85 απόφαση οριοθέτησης του οικισμού Βασιλικής, αποφασίζουμε:

Άρθρο 1

Εγκρίνεται η πολεοδομική του τμήματος του οικισμού Βασιλικής, συνολικής έκτασης 123 στρ. όπως φαίνεται στα εις 3πλούν πρωτότυπα διαγράμματα σε κλ. 1:1000 που θεωρήθηκαν από την προϊσταμένη του ΤΠ-ΠΕ του Ν. Τρικάλων, των οποίων αντίγραφα θα αναρτηθούν στο Κοινοτικό Κατάστημα Βασιλικής.

Άρθρο 2

Εγκρίνεται όπως διατυπώνεται στα επόμενα άρθρα ο πολεοδομικός κανονισμός της δομικής μελέτης τμήματος του Οικισμού Βασιλικής.

Άρθρο 3

Στους οικοδομήσιμους χώρους που περιλαμβάνονται μέσα στα οικοδομικά τετράγωνα, επιτρέπονται οι χρήσεις γενικής κατοικίας, όπως περιγράφονται στο Π.Δ. 23.2.87 (ΦΕΚ 87/Δ') και ειδικότερα το άρθρο 3.

Περιεχόμενο γενικής κατοικίας

1) Κατοικία
2) Ξενοδοχεία μέχρι 100 κλινών και ξενώνες
3) Εμπορικά καταστήματα (με εξαίρεση τις υπεραγορές και τα πολυκαταστήματα)
4) Γραφεία, Τράπεζες, Ασφάλειες, Κοινωφελείς οργανισμοί
5) Κτίρια εκπαίδευσης
6) Εστιατόρια
7) Αναψυκτήρια
8) Θρησκευτικοί χώροι
9) Κτίρια κοινωνικής πρόνοιας
10) Επαγγελματικά εργαστήρια χαμηλής όχλησης
11) Πρατήρια βενζίνης
12) Αθλητικές εγκαταστάσεις
13) Κτίρια γήπεδα στάθμευσης
14) Πολιτιστικά κτίρια (και εν γένει πολιτιστικές εγκαταστάσεις).

Άρθρο 4

Στο πρόσωπο των οικοπέδων επιβάλλεται προκήπιο πλάτους 4,00 μ. όπως φαίνεται στα διαγράμματα.

Άρθρο 5

Τα ελάχιστα όρια εμβαδού και προσώπου, καθώς και οι όροι και περιορισμοί δόμησης των οικοπέδων, ορίζονται:

Τομέας Α

Ελάχιστο εμβαδόν: 300 τ.μ. (τριακόσια τ.μ.)
Ελάχιστο πρόσωπο: 12,00 μ. (δώδεκα μ.)
Κατά παρέκκλιση θεωρούνται άρτια και οικοδομήσιμα τα οικόπεδα τα οποία προ της δημοσιεύσεως είχαν:
Ελάχιστο εμβαδόν: 150,0 μ. (εκατόν πενήντα τ.μ.)
Ελάχιστο πρόσωπο: 8,00 μ. (οχτώ μ.)
Κάλυψη: 70% (εβδομήντα τα εκατό)
Συντελεστής δόμησης: 1,00 (ένα)
Μέγιστο ύψος: 7,50 μ. (επτά και μισό μ.)

Τομέας Β

Ελάχιστον εμβαδόν: 400 τ.μ. (τετρακόσια τ.μ.)
Ελάχιστο πρόσωπο: 15 μ. (δέκα πέντε)
Κάλυψη: 50% (πενήντα τοις εκατό)
Συντελεστής δόμησης: 0,8 (οχτώ δέκατα)
Μέγιστο ύψος: 7,50 μ. (επτά και μισό μ.)
Υπεράνω του μεγίστου ύψους των 7,50 μ. επιτρέπεται στέγη με κλίση 35% και μέγιστο ύψος 2,00 μ. (δύο).

Άρθρο 6

Άδειες που εκδόθηκαν μέχρι τη δημοσίευση της αποφάσεως αυτής, ή άδειες για τις οποίες έχει υποβληθεί πλήρης μελέτη στην αρμόδια πολεοδομική υπηρεσία μέχρι τη δημοσίευσή της εκτελούνται όπως εκδόθηκαν ή εκδίδονται με τις προϊσχύουσες διατάξεις βάσει των υποβληθέντων στοιχείων εφόσον αυτές είναι ευνοϊκότερες.

Άρθρο 7

Η ισχύς της αποφάσεως αυτής αρχίζει από τη δημοσίευσή της στην Εφημερίδα της Κυβερνήσεως. Αμέσως μετά τη δημοσίευση της αποφάσεως στην Εφημερίδα της Κυβερνήσεως, ακριβή αντίγραφα των πρωτοτύπων διαγραμμάτων υπό κλ. 1:1000 που τη συνοδεύουν να αναρτηθούν στο Κοινοτικό Κατάστημα Βασιλικής επί δέκα πέντε (15) μέρες.

Η απόφαση αυτή να δημοσιευθεί στην Εφημερίδα της Κυβερνήσεως.

Τρίκαλα, 10 Οκτωβρίου 1991

Ο Νομάρχης
ΝΙΚ. ΒΑΤΑΛΗΣ

ΝΟΜΑΡΧΙΑ ΤΡΙΚΑΛΩΝ.
ΔΙΕΥΘΥΝΣΗ ΠΟΛΕΟΔΟΜΙΑΣ

ΚΤΗΜΑΤΟΛΟΓΙΚΟ ΔΙΑΓΡΑΜΜΑ



Ελληνικο DATUM
Εγκαρσια Μερκατορικη προβολη
Κεντρικος μεσημβρινος λ= -3°
Ο περιμετρικος τετραγωνισμος του διαγραμματος ειναι της προβολης ΗΑΤΤ του κεντρου φυλλου με Φ=39°45΄ και λ= -2°15΄ απ' Αθηνα

Κλιμακα 1:1000

ΔΑ 09.52
1 / 07.02

Α

ΒΡΕΦΟΝΗΠΙΑΚΟΣ ΣΤΑΘΜΟΣ

Β

Υ. Χ. Ο. Π.

ΥΠΟΜΝΗΜΑ

- όριο οικισμού (ΠΔ 20-8-1985)
- Όρια εγκεκριμμενου σχεδιου
- Ρυμοτομικη γραμμη
- Οικοδομικη γραμμη
- Διευθέτηση ποταμού
- Καταργούμενη κοιτη ποταμού
- Όριο τομέων ορων δόμησης
- ζώνη ενεργού πολεοδομίας

Τρίκαλα 30/7/92

ΤΟΜΕΙΣ	Α	Β
κατά κανόνα		
πρόσωπο	12.00	15.00
εμβαδό	300 000	400.000
κατά παρέκκλιση		
πρόσωπο	8.00	
εμβαδό	150.00	
κάλυψη	70%	
Σ.Δ.	1,00	0,8
ύψος	7,50	7,50

ΠΟΛΕΟΔΟΜΙΚΗ ΜΕΛΕΤΗ

ΚΕΝΤΡΟΝ Φ.Χ. 1:
φ - 39°48'
λ - -8 15' απο Αθηνων

ΔΙΑΝΟΜΗ ΠΙΝΑΚΙΔΩΝ

07 04
09 03
08 03
08 02

σμικρυνση απο κλ. 1:5000

ΟΜΑΔΑ ΜΕΛΕΤΗΣ

σ. ζαφειροπουλος αρχιτεκτων
μ. κομη αρχιτεκτων
συμβουλοι
θ. αντωνιαδης αρχιτεκτων
γ. γιαννουσης αρχιτεκτων

4527 Νομάρχη Τρικάλων 10/10/92
Εγκρίνεται πολεοδομική μελέτη επέκτασης οικισμού Βασιλικής

10/10/92
Ο Νομάρχης
Βοκάλης

Δημοσιεύτηκε στο .... Φ.Ε.Κ.

ΧΑΡΤΗΣ **Β.2.2** ΡΥΜΟΤΟΜΙΚΟ ΣΧΕΔΙΟ

ΚΛΙΜΑΚΑ 1:1000 — **ΒΑΣΙΛΙΚΗ**

ΙΟΥΝΙΟΣ 89 — ΝΟΜΟΣ ΤΡΙΚΑΛΩΝ


+284450

ΝΟΜΟΣ	22	ΤΡΙΚΑΛΩΝ	
ΚΟΙΝΟΤΗΤΑ	025	ΒΑΣΙΛΙΚΗΣ εκτος σχεδιου	
Μεθοδος συνταξης		Τοπογραφικα στοιχεια	Επιγεια
		Κτηματολογικα στοιχεια	Επιγεια
Φωτοληψια		—	ο Μελετητης
Χρονος συνταξης		-1987	Τοπικη Υπηρεσια ΥΠ. Γεωργίας

+284600

ΝΟΜΑΡΧΙΑ ΤΡΙΚΑΛΩΝ
ΔΙΕΥΘΥΝΣΗ ΠΟΛΕΟΔΟΜΙΑΣ

ΚΤΗΜΑΤΟΛΟΓΙΚΟ ΔΙΑΓΡΑΜΜΑ

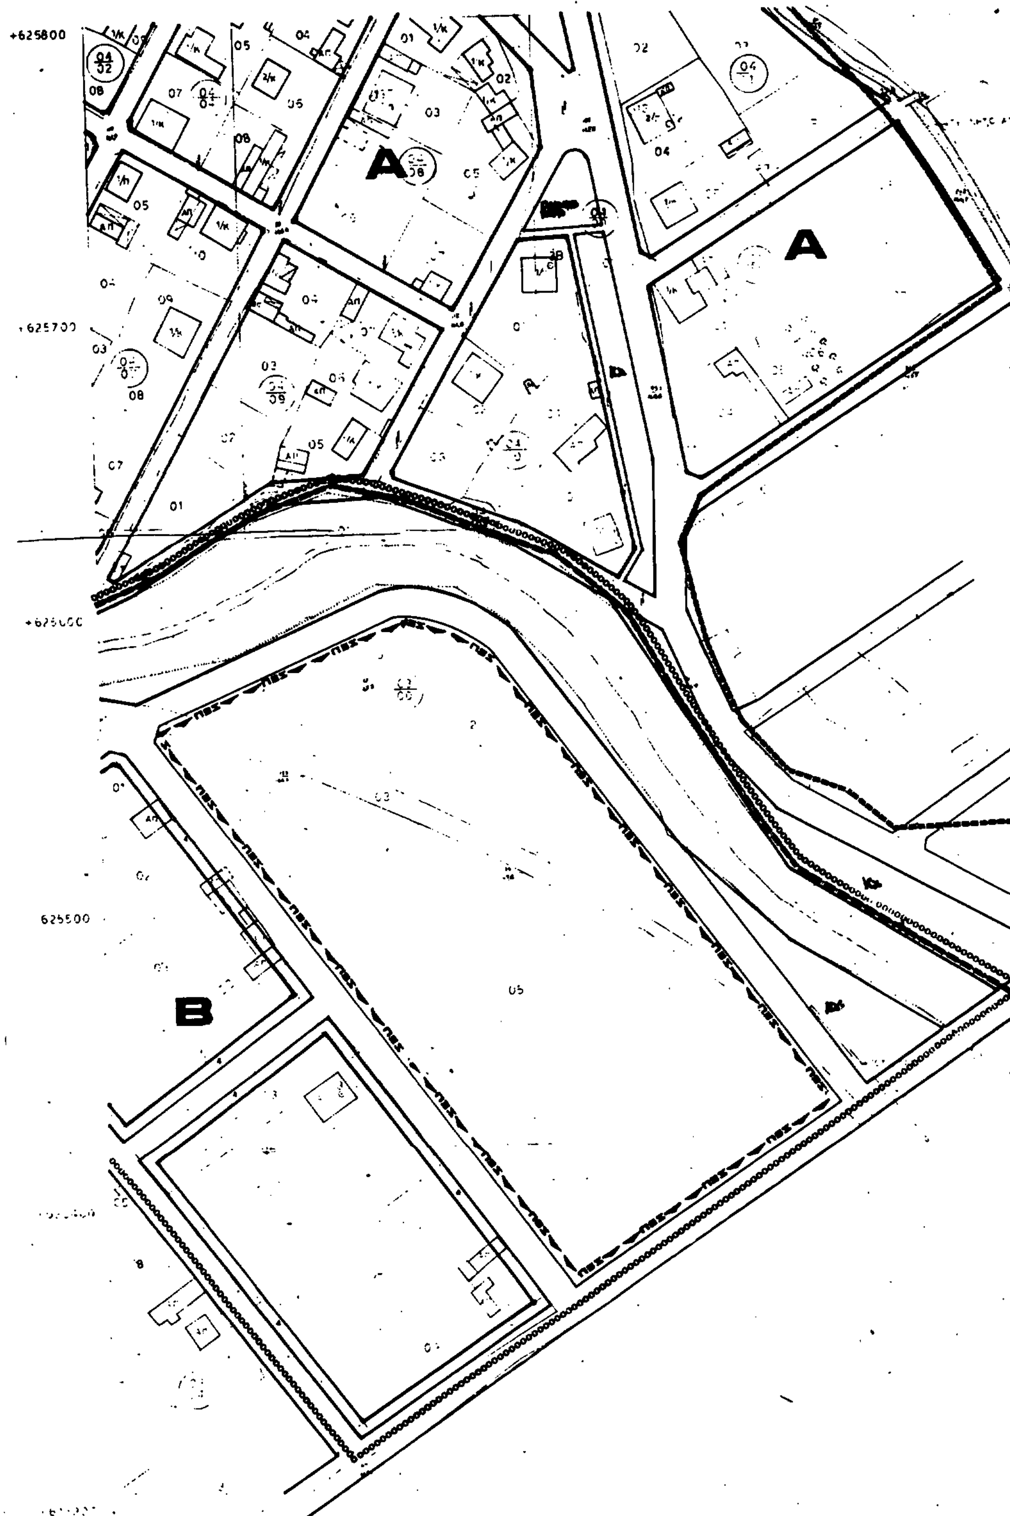

+625200

Ελληνικό DATUM
Εγκάρσια μερκατορική προβολή
κεντρικός μεσημβρινός λ= -3
*Ο περιμετρικός τετραγωνισμός του διαγράμματος
είναι της προβολής ΗΑΤΤ του κέντρου φύλλου
με Φ=39°45' και Λ=-3°15'

+284650

Κλίμακα 1:1000

ΔΑ 09.52
1 / 08.02

Υ. Χ. Ο. Π.

ΥΠΟΜΝΗΜΑ

- όριο οικισμού (Π.Δ. 20-8-1985)
- όρια εγκεκριμμένου σχεδίου
- Ρυμοτομική γραμμή
- Οικοδομική γραμμή
- Διευθέτηση ποταμού
- Καταργούμενη κοίτη ποταμού
- Όριο τομέων όρων δόμησης
- ζώνη ενεργού πολεοδομίας

Τρίκαλα 30/7/92

ΤΟΜΕΙΣ	Α	Β
κατά κανόνα		
πρόσωπο	12.00	15.00
εμβαδό	300.000	400.000
κατά παρέκκλιση		
πρόσωπο	8.00	
εμβαδό	150.00	
κάλυψη	70%	50%
Σ.δ.	1,00	0,8
ύψος	7,50μ	7,50

ΠΟΛΕΟΔΟΜΙΚΗ ΜΕΛΕΤΗ

ΚΕΝΤΡΟΝ Φ.Χ. 1: φ- 39°45' λ- -8°18' από Αθηνών

ΔΙΑΝΟΜΗ ΠΙΝΑΚΙΔΩΝ

07 04, 06 03, 07 03, 08 03, 07 02, 08 02

σμίκρυνση από κλ. 1:5000

ΟΜΑΔΑ ΜΕΛΕΤΗΣ

σ. ζαφειροπουλος αρχιτεκτων
μ. κομη αρχιτεκτων
συμβουλοι
θ. αντωνιαδης αρχιτεκτων
γ. γιαννουσης αρχιτεκτων

ΕΓΚΡΙΝΕΤΑΙ
Τρίκαλα 10/10/91
Ο ΝΟΜΑΡΧΗΣ

ΧΑΡΤΗΣ **Β.2.2** ΡΥΜΟΤΟΜΙΚΟ ΣΧΕΔΙΟ

ΚΛΙΜΑΚΑ 1:1000 — ΙΟΥΝΙΟΣ 89

ΒΑΣΙΛΙΚΗ — ΝΟΜΟΣ ΤΡΙΚΑΛΩΝ

ΝΟΜΟΣ	32	ΤΡΙΚΑΛΩΝ	
ΚΟΙΝΟΤΗΤΑ	025	ΒΑΣΙΛΙΚΗ εκτος σχεδ.ου	
Μεθοδος συνταξης	τοπογραφικα στοιχεια	Επιμελεια	
	φωτογραμμετρικα στοιχεια	Επιμελεια	
Φωτοληψια	—	ο Μελετητης	
Χρονος συνταξης	1987	Τοπικη Υπηρεσια ΥΠ. Γεωργιας	

ΝΟΜΑΡΧΙΑ ΤΡΙΚΑΛΩΝ
ΔΙΕΥΘΥΝΣΗ ΠΟΛΕΟΔΟΜΙΑΣ

ΚΤΗΜΑΤΟΛΟΓΙΚΟ ΔΙΑΓΡΑΜΜΑ

+626400

+626300

+626200

+626100

+626000

+625900

+625800




+283700 +283850

Ελληνικο DATTUM
Εγκαρσια Μερκατορικη προβολη
Κεντρικος μεσημβρινος λ=-3°
Ο περιμετρικος τετραγωνισμος του διαγραμματος
ειναι της προβολης ΗΑΤΤ του κεντρου φυλλου
με Φ=39°45 και λ=-2°15 απ Αθηνα

Κλ.μακα 1:5000

ΔΑ 09.52
1/06.03

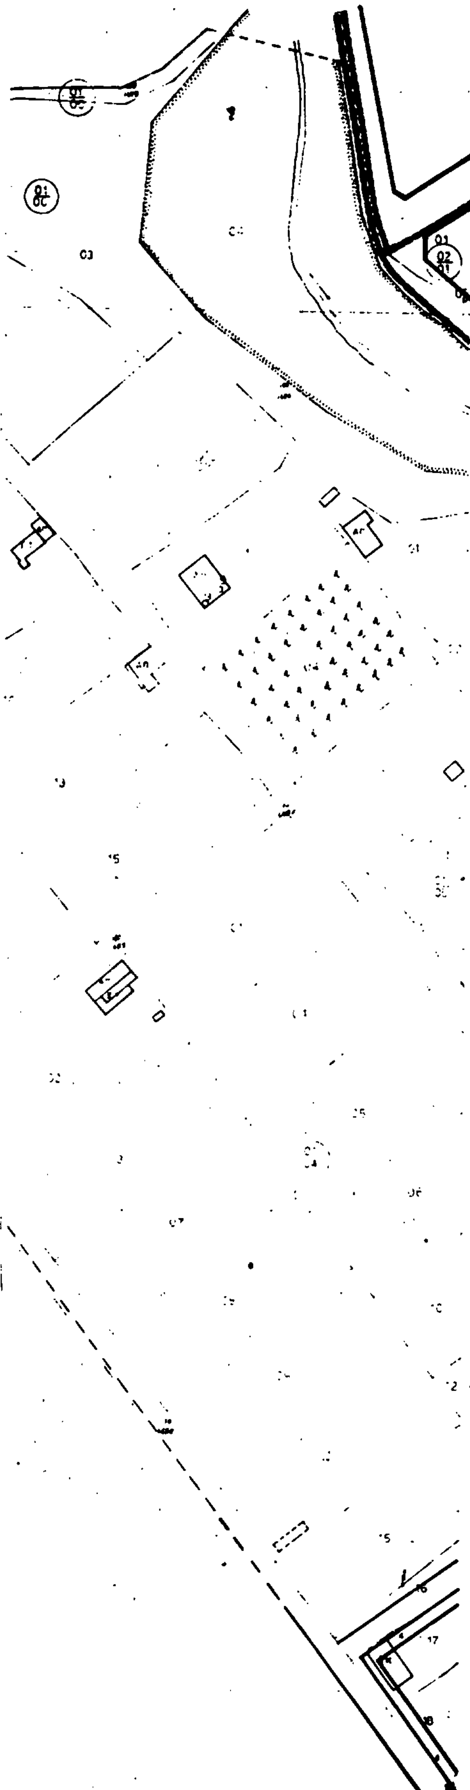

ΝΟΜΟΣ	22	ΤΡΙΚΑΛΩΝ	
ΚΟΙΝΟΤΗΤΑ	025	ΒΑΣΙΛΙΚΗΣ εκτος σχεδιου	
Μεθοδος συνταξης		Τοπογραφικα στοιχεια	Επιγεια
		Κτηματολογικα στοιχεια	Επιγεια
Φωτοληψια		—	ο Μελετητης
Χρονος συνταξης		1987	Τοπ κη Υπηρεσια Υπ. Γεωργιας

- 284150

Υ. Χ. Ο. Π.

ΥΠΟΜΝΗΜΑ

- όριο οικισμού (ΠΔ. 20-8-1985)
- Όρια εγκεκριμμένου σχεδιου
- Ρυμοτομικη γραμμη
- Οικοδομικη γραμμη
- Διευθέτηση ποταμού
- Καταργούμενη κοίτη ποταμού
- Όριο τομέων όρων δόμησης
- ζώνη ενεργού πολεοδομίας

Τρίκαλα 30/7/92

ΤΟΜΕΙΣ	Α	Β	Γ
κατά κανόνα			
πρόσωπο	12.00	15.00	
εμβαδό	300.000	400.000	
κατά παρέκκλιση			
πρόσωπο	8.00		
εμβαδό	150.00		
κάλυψη	70%	60%	
Σ.Δ.	1,00	0,8	
ύψος	7,50μ	7,50	

ΠΟΛΕΟΔΟΜΙΚΗ ΜΕΛΕΤΗ

ΚΕΝΤΡΟΝ Φ.Χ. 11
φ - 39°45'
λ - -2°19' απο Αθηνων

ΔΙΑΝΟΜΗ ΠΙΝΑΚΙΔΩΝ

07.04 · 07.02 · 08.03 · 07.03 · 08.02

σμικρυνση απο κλ. 1:5000

ΟΜΑΔΑ ΜΕΛΕΤΗΣ

σ. ζαφειροπουλος αρχιτεκτων
μ. κομπ αρχιτεκτων

συμβουλοι
θ. αντωνιαδης αρχιτεκτων
γ. γιαννουσης αρχιτεκτων

4527
Νομάρχη Τρικάλων 10/10/92
ΘΕΜΑ "Έγκριση της Πολεοδομικής μελέτης τμήματος του οικισμού Βασιλικής"

ΕΓΚΡΙΝΕΤΑΙ
10/10/92
Ο ΝΟΜΑΡΧΗΣ
Νίκος Βοτάλης

Φ.Ε.Κ.

ΧΑΡΤΗΣ **Β.2.2**

ΡΥΜΟΤΟΜΙΚΟ ΣΧΕΔΙΟ

ΚΛΙΜΑΚΑ 1:1000


ΙΟΥΝΙΟΣ 89

ΒΑΣΙΛΙΚΗ

ΝΟΜΟΣ ΤΡΙΚΑΛΩΝ

ΝΟΜΑΡΧΙΑ ΤΡΙΚΑΛΩΝ
ΔΙΕΥΘΥΝΣΗ ΠΟΛΕΟΔΟΜΙΑΣ


ΚΤΗΜΑΤΟΛΟΓΙΚΟ ΔΙΑΓΡΑΜΜΑ

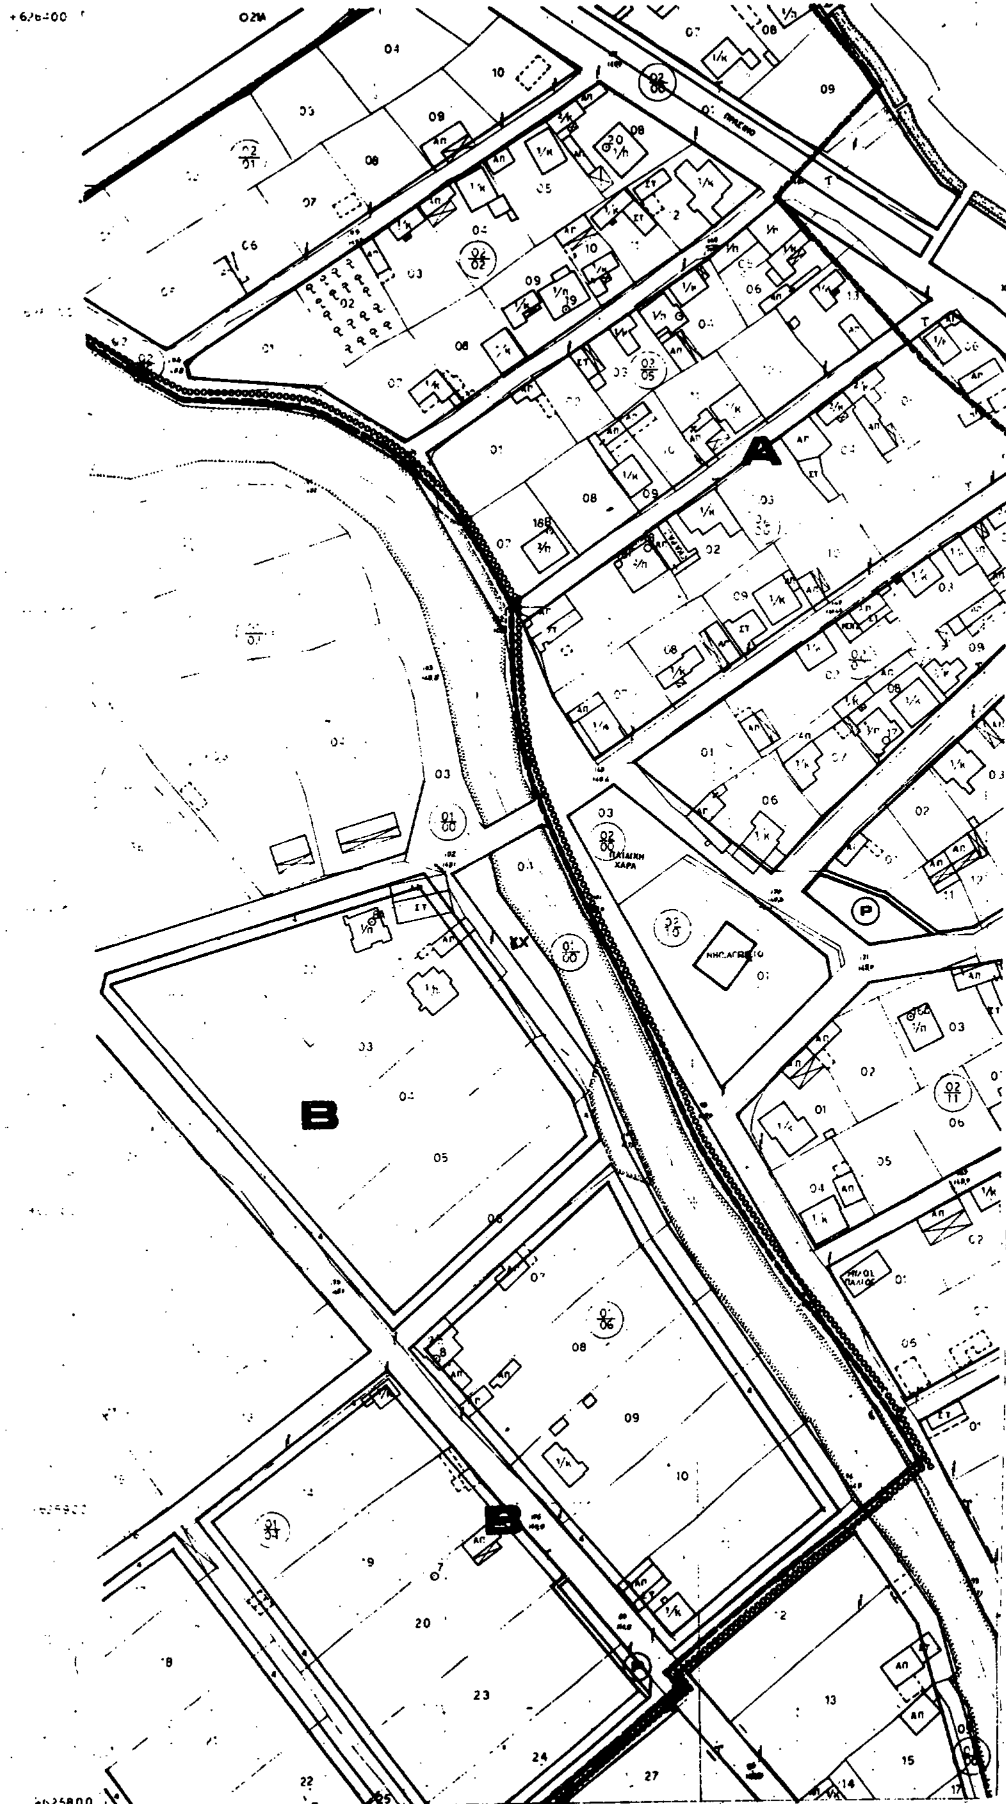

Ελληνικο DATUM
Εγκαρσια Μερκατορικη προβολη
Κεντρικος μεσημβρινος λ=-3°
Ο περιμετρικος τετραγωνισμος του διαγραμματος
ειναι της προβολης HATT του κεντρου φυλλου
με φ: 39°45' και λ=-2°15' απ Αθηνα

Κλιμακα 1:1000

ΔΑ 09 52
1 / 07 03

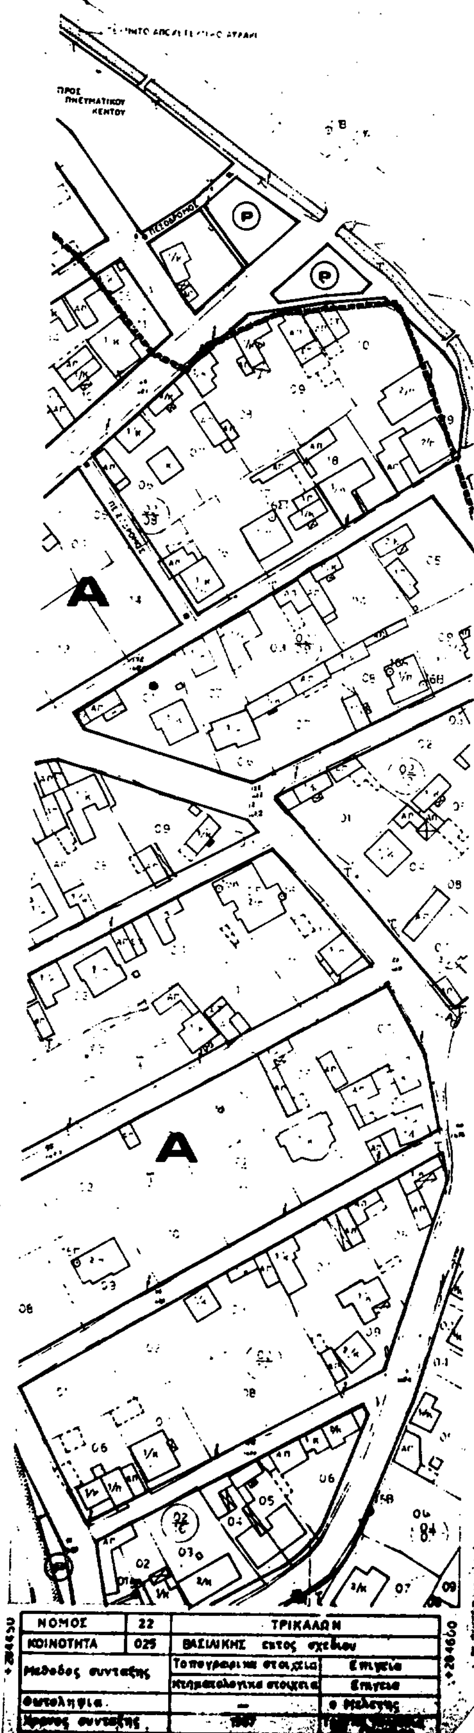

Υ. Χ. Ο. Π.

ΥΠΟΜΝΗΜΑ

- όριο οικισμού (Π.Δ. 20-8-1985)
- Όρια εγκεκριμμενου σχεδιου
- Ρυμοτομικη γραμμη
- Οικοδομικη γραμμη
- Διευθέτηση ποταμού
- Καταργούμενη κοιτη ποταμού
- Όριο τομέων όρων δόμησης
- ζώνη ενεργού πολεοδομίας

Τρίκαλα 30/7/91

ΕΥΑΓΓ. ... ΑΡΧΙΤΕΚΤ...

Δημ. Παπαϊωάννου
Αρχ. Μηχ. Α'

ΤΟΜΕΙΣ	Α	Β	Γ
κατά κανόνα			
πρόσωπο	12.00	15.00	
εμβαδό	300.000	400.000	
κατά παρέκκλιση	Προ του δημοσιεύσεως		
πρόσωπο	8.00		
εμβαδό	150.00		
κάλυψη	70%	50%	
Σ.Δ.	1,00	0,8	
ύψος	7,50	7,50	

ΠΟΛΕΟΔΟΜΙΚΗ ΜΕΛΕΤΗ

ΚΕΝΤΡΟΝ Φ.Χ. 1:
φ - 39°45'
λ - -2°15' απο Αθηνων

ΔΙΑΝΟΜΗ ΠΙΝΑΚΙΔΩΝ

07 04
08 03
07 02
08 02

σμικρυνση απο κλ. 1:5000

ΟΜΑΔΑ ΜΕΛΕΤΗΣ

α. ζαφειροπουλος αρχιτεκτων
μ. κομη αρχιτεκτων

συμβουλοι
θ. αντωνιαδης αρχιτεκτων
γ. γιαννουσης αρχιτεκτων

4527

Νομάρχη Τρικάλων
ΗΜΕΡΟΜΗΝΙΑ 10/10/91
ΘΕΜΑ

ΕΓΚΡΙΝΕΤΑΙ
Τρίκαλα 10/10/92
Ο ΝΟΜΑΡΧΗΣ

Δημοσιεύτηκε στο ... Φ.Ε.Κ.

ΧΑΡΤΗΣ
Β.2.2

ΡΥΜΟΤΟΜΙΚΟ ΣΧΕΔΙΟ

ΚΛΙΜΑΚΑ 1:1000

ΒΑΣΙΛΙΚΗ

ΝΟΜΟΣ ΤΡΙΚΑΛΩΝ

ΝΟΜΑΡΧΙΑ ΤΡΙΚΑΛΩΝ
ΤΜΗΜΑ ΠΟΛΕΟΔΟΜΙΑΣ

ΚΤΗΜΑΤΟΛΟΓΙΚΟ ΔΙΑΓΡΑΜΜΑ

Α

ΤΕΡΜΑ ΑΠΟΧΕΤΕΥΤΙΚΗΣ ΑΥΛΑΚ

+575800

+281600

Στοιχεία DATUM
Εγκάρσια Μερκατορική προβολή
Κεντρικός μεσημβρινός λ=3°
Ο περιμετρικός τετραγωνισμός του διαγράμματος
είναι της προβολής ΗΑΤΤ του κέντρου φύλλου
με φ 31°45 και λ=-2°15' απ' Αθήνα

+284750

Κλιμακα 1:1000

+284850

ΔΑ 0952 / 08.03

Υ. Χ. Ο. Π.

ΥΠΟΜΝΗΜΑ

- όριο οικισμού (Π.Δ. 20-8-1985)
- Όρια εγκεκριμμένου σχεδίου
- Ρυμοτομικη γραμμη
- Οικοδομικη γραμμη
- Διευθέτηση ποταμού
- Καταργούμενη κοιτη ποταμού
- Όρια τομέων όρων δόμησης
- ζώνη ενεργού πολεοδομίας

Τρίκαλα 30/IX/91
Ελέγχθηκε — Θεωρήθηκε. Ο Προϊστ. ΤΠ-Χ
Αρχ. Παπαδόπουλος

ΤΟΜΕΙΣ	Α	Β	Γ
κατά κανόνα			
πρόσωπο	12.00	15.00	
εμβαδό	300.000	400.000	
κατά παρέκκλιση			
πρόσωπο	8.00		
εμβαδό	150.00		
κάλυψη	60%	50%	
Σ.Δ.	1,00	0,8	
ύψος	7,50μ	7,50μ	

ΠΟΛΕΟΔΟΜΙΚΗ ΜΕΛΕΤΗ

ΚΕΝΤΡΟΝ Φ.Χ. 1:
φ = 39°45'
λ = -2°19' απο Αθηνων

ΔΙΑΝΟΜΗ ΠΙΝΑΚΙΔΩΝ

07 04
06 03 07 03
07 02 08 02

σμικρυνση απο κλ. 1:5000

ΟΜΑΔΑ ΜΕΛΕΤΗΣ

α. ζαφειροπουλος αρχιτεκτων
μ. κομπ αρχιτεκτων

συμβουλοι
θ. αντωνιαδης αρχιτεκτων
γ. γιαννουσης αρχιτεκτων

4527 Νομάρχη Τρικάλων 10/10/91
ΘΕΜΑ: Έγκριση πολεοδομικής μελέτης τμήματος του οικισμού Βασιλικής.
ΕΓΚΡΙΝΕΤΑΙ
10/10/91
Ο ΝΟΜΑΡΧΗΣ
Νίκος Βατάλης

Δημοσιεύτηκε στο ______ Φ.Ε.Κ.

ΧΑΡΤΗΣ Β.2.2	ΡΥΜΟΤΟΜΙΚΟ ΣΧΕΔΙΟ
ΚΛΙΜΑΚΑ 1:1000	ΒΑΣΙΛΙΚΗ
ΙΟΥΝΙΟΣ 89	ΝΟΜΟΣ ΤΡΙΚΑΛΩΝ

ΝΟΜΟΣ	22	ΤΡΙΚΑΛΩΝ	
ΚΟΙΝΟΤΗΤΑ	025	ΒΑΣΙΛΙΚΗΣ εκτος σχεδ.ο.	
Μεθοδος συνταξης		Τοπογραφικα στοιχεια	Επιγεια
		Κτηματολογικα στοιχεια	Επιγεια
Φωτοληψια		—	ο Μελετητης
Χρονος συνταξης		1987	Τοπική Υπηρεσία Υπ. Γεωργίας

ΝΟΜΑΡΧΙΑ ΤΡΙΚΑΛΩΝ
ΔΙΕΥΘΥΝΣΗ ΠΟΛΕΟΔΟΜΙΑΣ

ΚΤΗΜΑΤΟΛΟΓΙΚΟ ΔΙΑΓΡΑΜΜΑ

+627000

+626900

+626400

A

ΤΣΙΜΕΝΤΟ ΑΠΟΧΕΤΕΥΤΙΚΟ ΑΥΛΑΚ

Ελληνικο DATUM
Εγκαρσια Μερκατορικη προβολη
Κεντρικος μεσημβρινος λ=-3°
+ Ο περιμετρικος τετραγωνισμος του διαγραμματος ειναι της προβολης HATT του κεντρου φυλλου με Φ=39°45' και λ=-2°15' απ. Αθηνα

284150

284250

284350

Κλιμακα 1:1000

ΔΆ 09.52
1/07.04

Υ. Χ. Ο. Π.

ΥΠΟΜΝΗΜΑ

- όριο οικισμού (Π.Δ. 20-8-1985)
- όρια εγκεκριμένου σχεδίου
- Ρυμοτομική γραμμή
- Οικοδομική γραμμή
- Διευθέτηση ποταμού
- Καταργούμενη κοίτη ποταμού
- Όριο τομέων όρων δόμησης
- ζώνη ενεργού πολεοδομίας

Τρίκαλα 30/7/91

ΤΟΜΕΙΣ	Α	Β	Γ
κατά κανόνα			
πρόσωπο	12.00	15.00	
εμβαδό	300.000	400.000	
κατά παρέκκλιση προ της ένταξης			
πρόσωπο	8.00		
εμβαδό	150.00		
κάλυψη	70%	50%	
Σ.Δ.	1,00	0,8	
ύψος	7,50	7,50	

ΠΟΛΕΟΔΟΜΙΚΗ ΜΕΛΕΤΗ

ΚΕΝΤΡΟΝ Φ.Χ. 1:
φ = 39°48'
λ = -2°19' από Αθηνών

ΔΙΑΝΟΜΗ ΠΙΝΑΚΙΔΩΝ

σμίκρυνση από κλ. 1:5000

ΟΜΑΔΑ ΜΕΛΕΤΗΣ

σ. ζαφειροπουλος αρχιτεκτων
μ. κομη αρχιτεκτων

συμβουλοι
θ. αντωνιαδης αρχιτεκτων
γ. γιαννουσης αρχιτεκτων

4527
Νομάρχη Τρικάλων
10/10/91
...ΕΓΚΡΙΝΕΤΑΙ
10/10/91
Ο ΝΟΜΑΡΧΗΣ
Νίκος Βασδέκης

Δημοσιεύτηκε στο ____ Φ.Ε.Κ.

ΧΑΡΤΗΣ **Β.2.2** — ΡΥΜΟΤΟΜΙΚΟ ΣΧΕΔΙΟ

ΚΛΙΜΑΚΑ 1:1000

ΒΑΣΙΛΙΚΗ

ΝΟΜΟΣ ΤΡΙΚΑΛΩΝ

ΝΟΜΟΣ	22	ΤΡΙΚΑΛΩΝ	
ΚΟΙΝΟΤΗΤΑ	025	ΒΑΣΙΛΙΚΗΣ εκτος σχεδιου	
Μεθοδος συνταξης		Τοπογραφικα στοιχεια	Επιγεια
		Κτηματολογικα στοιχεια	Επιγεια
Φωτοληψια		—	ο Μελετης
Χρονος συνταξης		1987	Ταγκη Υπηρεσια Υπ. Γεωργιας

+284450